


位置図

建設予定地：仲多度郡まんのう町吉野4201（まんのう町所有）




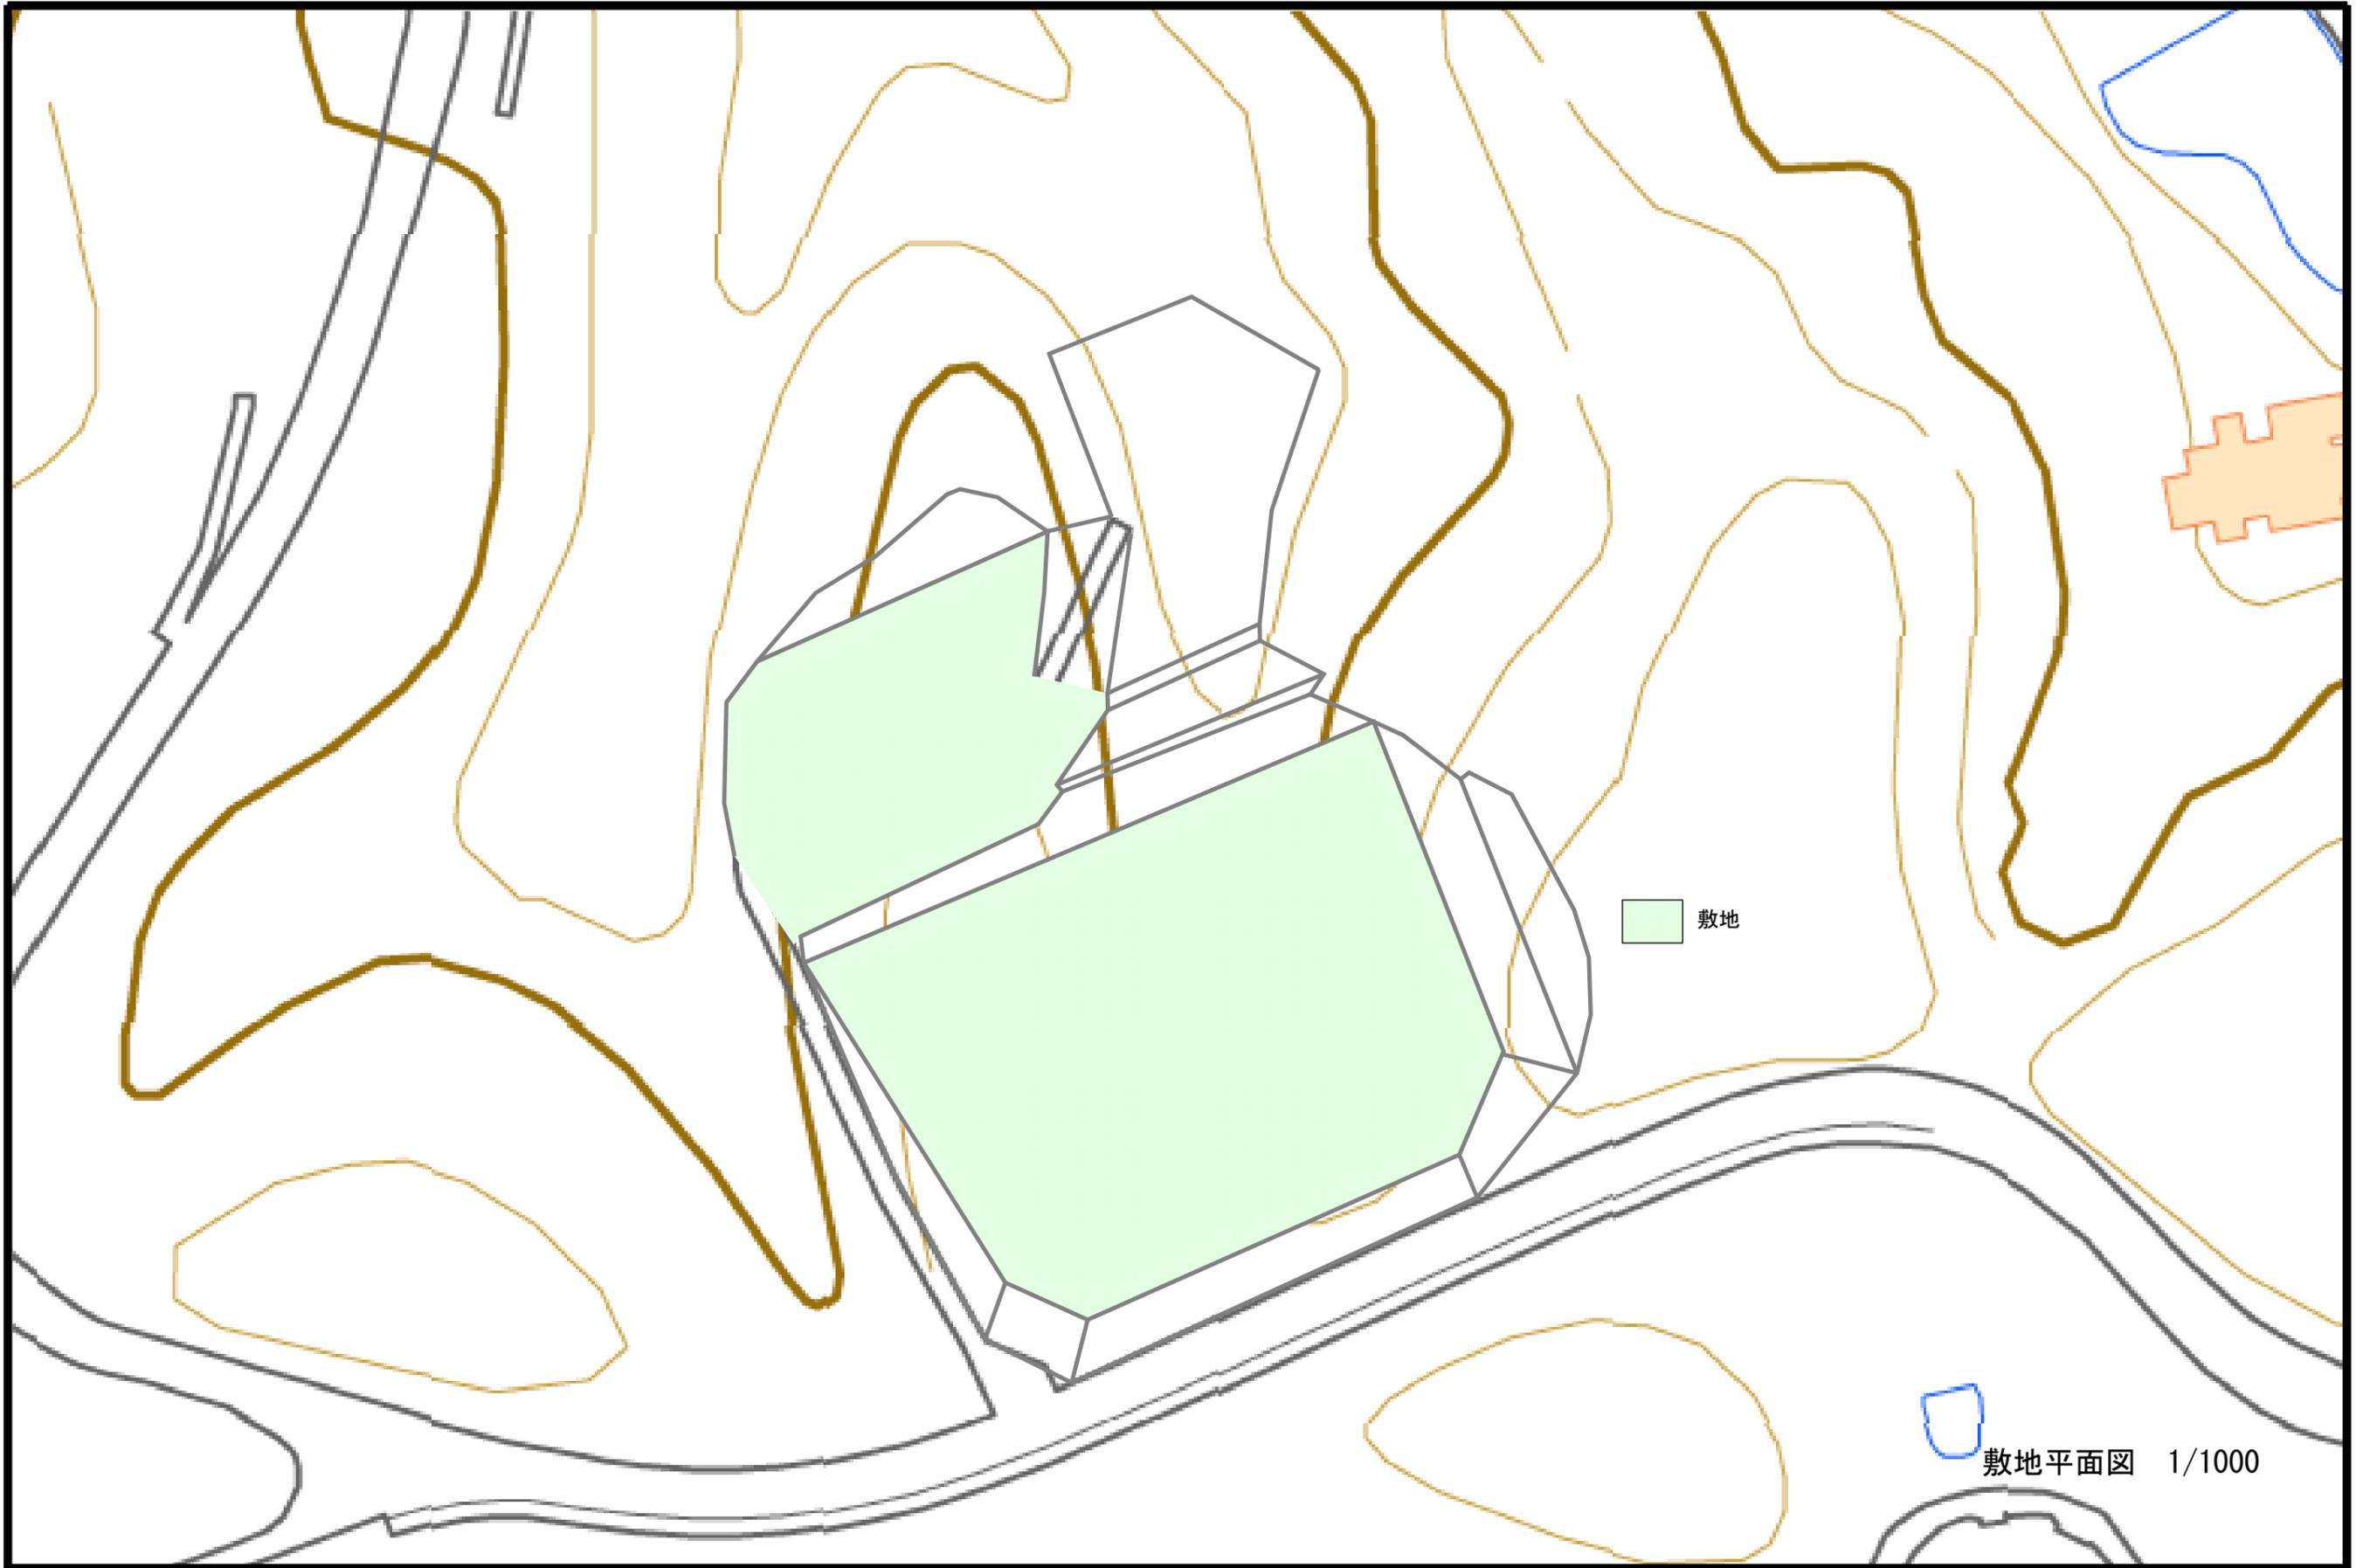


敷地




敷地平面図 1/1000

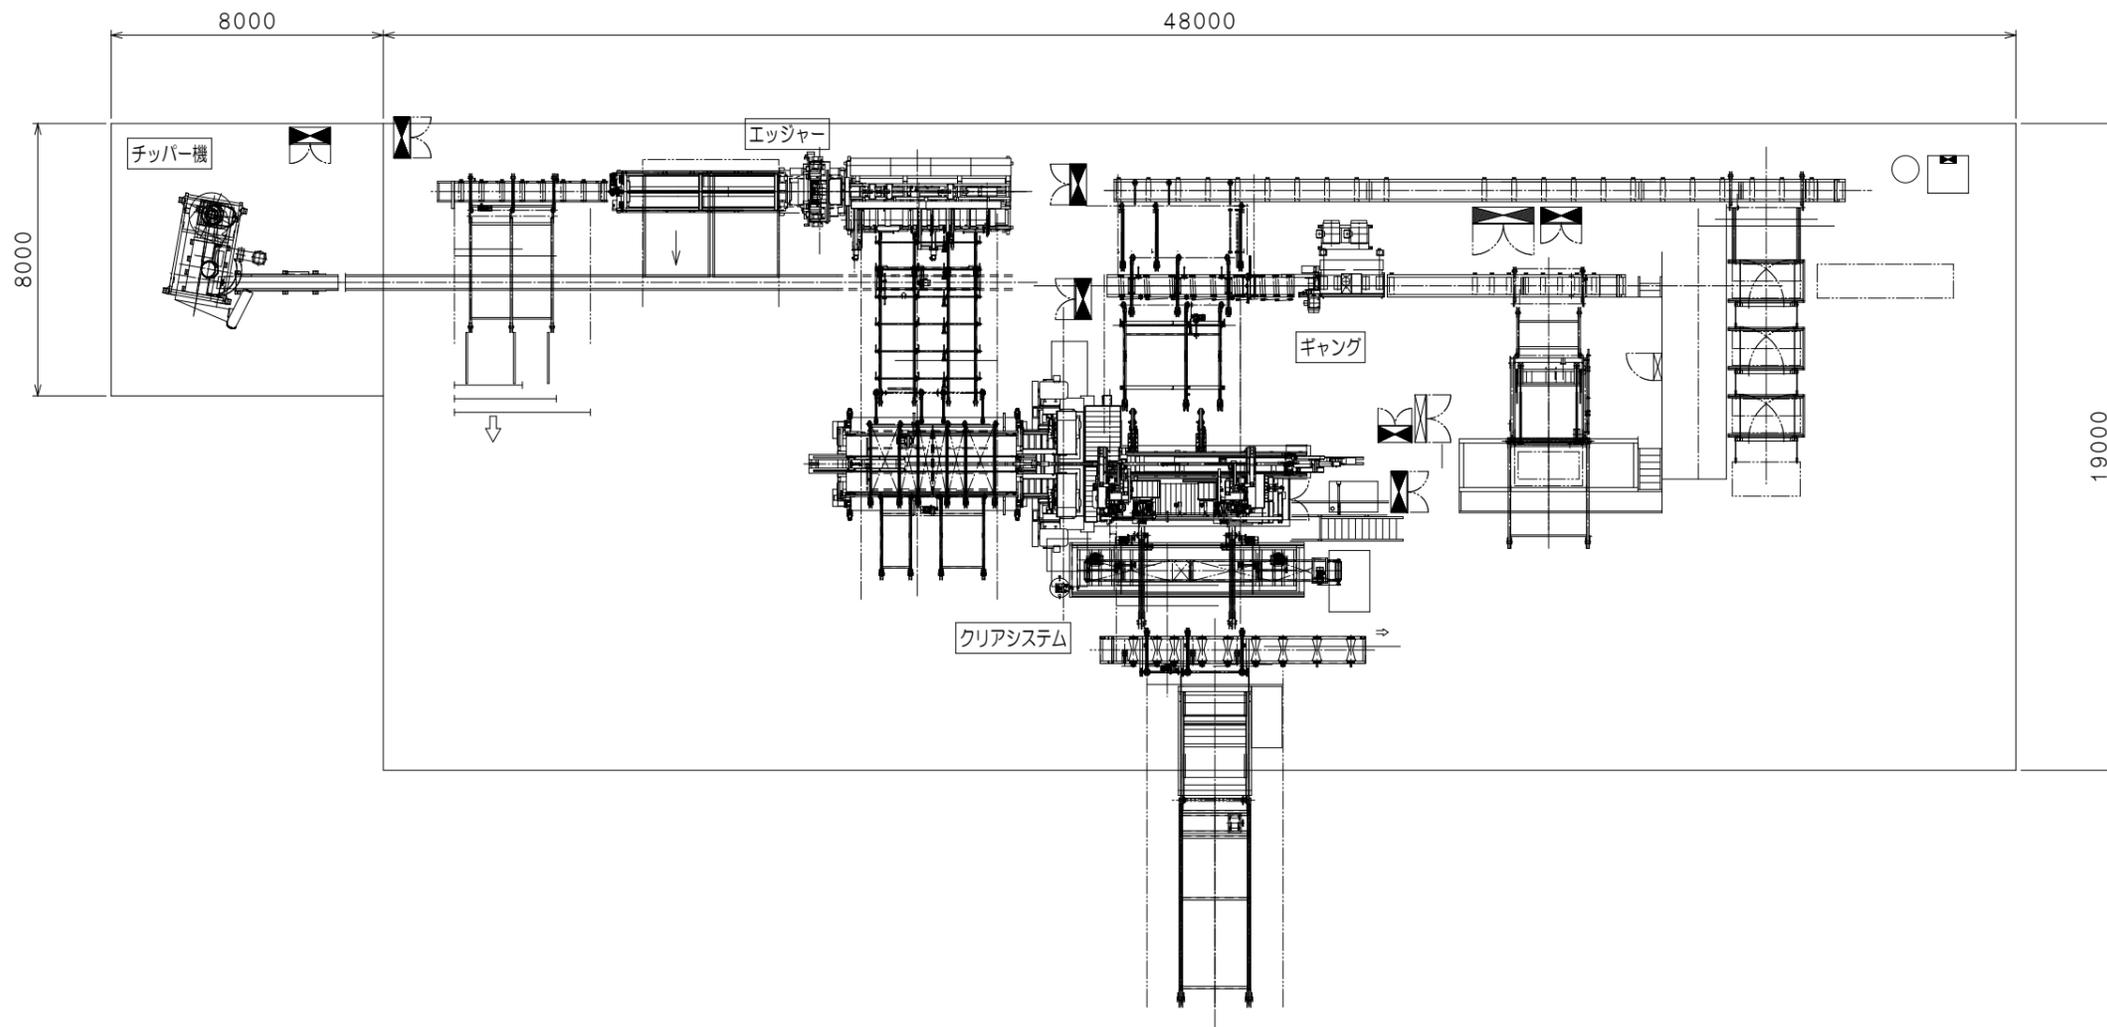


番号 NO.	品名 NAME OF PART	数量 QUANTITY	備考 REMARK
日付 DATE:	2024-4-18	納入先 CUSTOMER	
尺度 SCALE:	1/150	香川県森林組合連合会 殿	
設計 DESIGNED BY:		図名 TITLE	
製図 DRAWN BY:	k. saiki	製材工場 レイアウト	
検図 APPROVED BY:		図番 DRAWING NO.:	
大森商機株式会社 OHMORI SHOUKI CO.,LTD.			

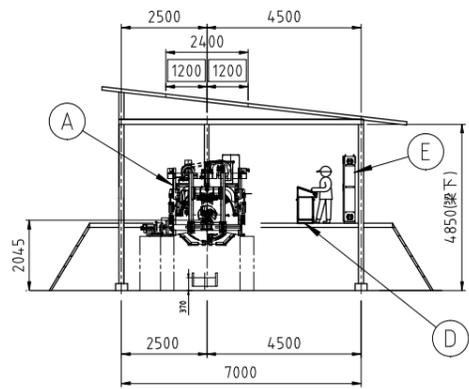



A-A 断面図

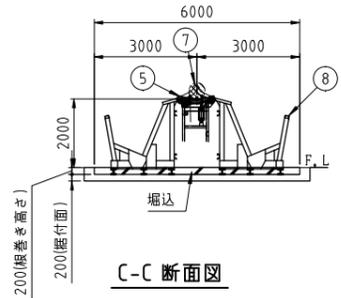

C-C 断面図

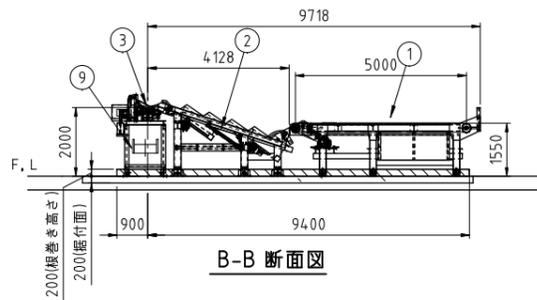

B-B 断面図

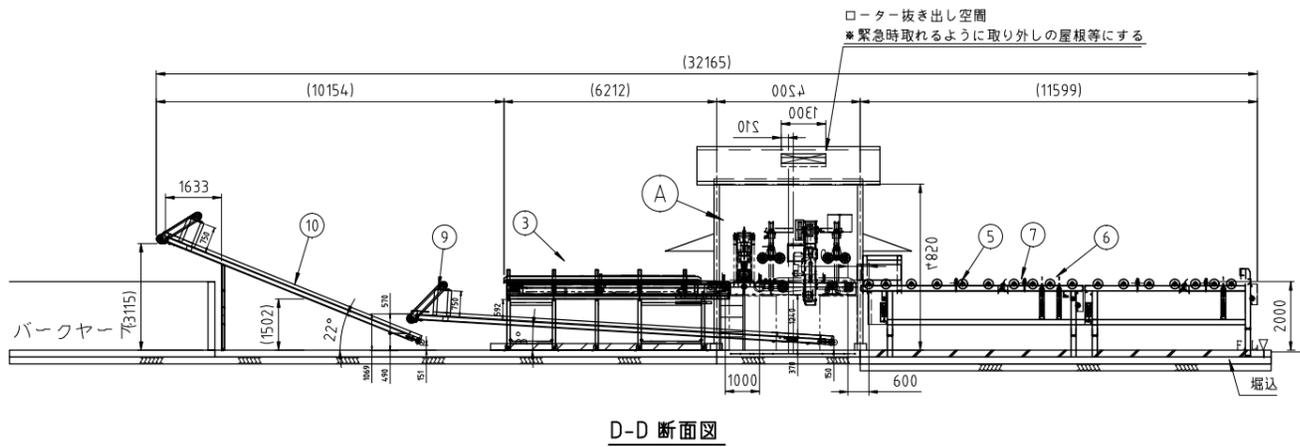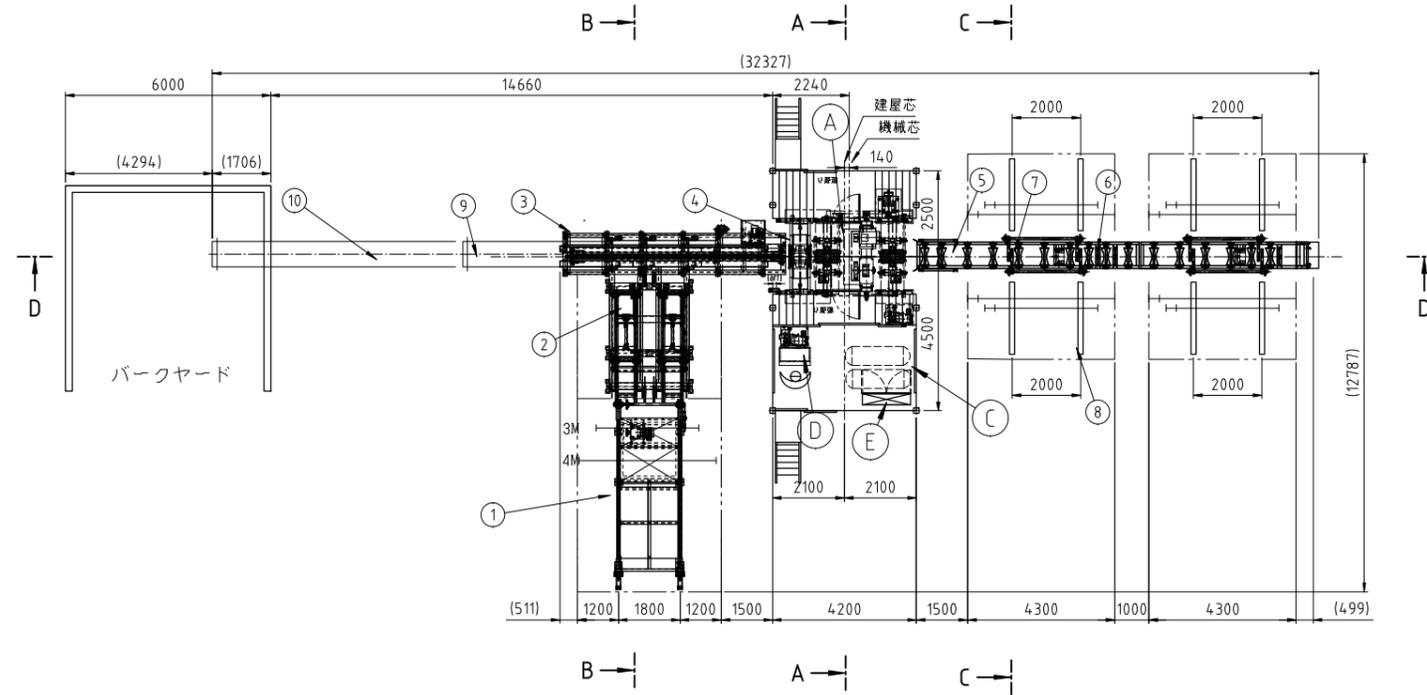

D-D 断面図

No	名称	仕様	kW	数
A	リングパーカー	OID-500DX型 3枚刃	27.52	1台
B	油圧ユニット	パーカー本体用	5.5	1台
C	エアコンプレッサー	11kW 0.5kWドライブ付 2台	23	1台
D	パーカー操作盤			1台
E	動力制御盤			1台
1	チェーンライブデッキ	1.5000 2条	5.5	1台
2	ステップフィーダー	SF6-2型 油圧ユニット付5.5kw	5.5	1台
3	入口縦送りコンベアー	1.6000 インバータ付	2.2	1台
4	サイドローラー	2本 エアー式 インバータ付	4.4	1台
5	出ロツミ型ライブローラー	16本 1.5kW×2	3	1台
6	昇降式ストッパー	3基 エアー式		1台
7	スキット	2連 4基 エアー式		1台
8	丸太受け台	2連 4基		1台
9	皮出しベルトコンベアー	600W 12.5M 中寄式 駆動プーリーゴム巻 搬入部シート付	2.2	1台
10	皮出しベルトコンベアー	600W 8.3M 中寄式 駆動プーリーゴム巻 搬入部シート付	1.5	1台